



ΕΦΗΜΕΡΙΣ ΤΗΣ ΚΥΒΕΡΝΗΣΕΩΣ

ΤΗΣ ΕΛΛΗΝΙΚΗΣ ΔΗΜΟΚΡΑΤΙΑΣ

ΤΕΥΧΟΣ ΤΕΤΑΡΤΟ **Αρ. Φύλλου 477**

6 Μαΐου 2005

ΠΕΡΙΕΧΟΜΕΝΑ

ΑΠΟΦΑΣΕΙΣ

ΑΠΟΦΑΣΕΙΣ

Αριθ. 2064 (1)

Καθορισμός των οριογραμμών τμήματος του υδατορέματος «Σαρανταπόταμος» στον οικισμό Καλλιθέας Δήμου Αμαρυνθίων Ν. Ευβοίας.

Ο ΓΕΝΙΚΟΣ ΓΡΑΜΜΑΤΕΑΣ
ΠΕΡΙΦΕΡΕΙΑΣ ΣΤΕΡΕΑΣ ΕΛΛΑΔΑΣ

Έχοντας υπόψη :

1. Τις διατάξεις του άρθρου 6 του ν. 880/1979 (ΦΕΚ 58Α), όπως τροποποιήθηκε με το άρθρο 5 του ν. 3010/2002 (ΦΕΚ 91Α).

2. Τις διατάξεις του ν. 1558/1985 (ΦΕΚ 137Α) «Κυβέρνηση και Κυβερνητικά όργανα».

3. Τις διατάξεις του ν. 1622/1986 (ΦΕΚ 92Α) «Τοπική Αυτοδιοίκηση - Περιφερειακή Ανάπτυξη και δημοκρατικός προγραμματισμός».

4. Τις διατάξεις του ν. 2503/1997 (ΦΕΚ 107Α) «Διοίκηση, οργάνωση, στελέχωση της Περιφέρειας, ρύθμιση θεμάτων για την τοπική αυτοδιοίκηση και άλλες διατάξεις».

5. Την υπ' αριθμ. 3009/11.11.2004 απόφαση του Γενικού Γραμματέα Περιφέρειας Στερεάς Ελλάδας με την οποία ορίζεται η υπηρεσία μας αρμόδια για τα θέματα οριοθέτησης των υδατορεμάτων.

6. Το υπ' αριθμ. 7405/24.11.2005 έγγραφο της Δ/νσης Δημοσίων Έργων Περιφέρειας Στερεάς Ελλάδας, με το οποίο διαβιβάστηκε στην υπηρεσία μας η μελέτη οριοθέτησης του υδατορέματος Σαρανταπόταμος στον οικισμό Καλλιθέας Δήμου Αμαρυνθίων Ν. Ευβοίας.

7. Την υπ' αριθμ. 94/2004 απόφαση (πρακτικό 8/2004) του Δημοτικού Συμβουλίου Αμαρυνθίων.

8. Το υπ' αριθμ. 1765/Φ. 1.10.7/1.4.2005 έγγραφο της Δνσης Τεχνικών Υπηρεσιών Ν.Α. Ευβοίας με το συνημμένο αυτού φάκελο στοιχείων και τοπογραφικό διάγραμμα, στο οποίο καθορίζονται οι οριογραμμές τμήματος του υδατορέματος «Σαρανταπόταμος» στο Δ. Δ. Καλλιθέας Δήμου Αμαρυνθίων Ν. Ευβοίας.

9. Την υπ' αριθμ. 2064/19.4.2005 απόφαση της Δ/νσης Δημοσίων Έργων Περιφέρειας Στερεάς Ελλάδας, που αφορά έγκριση υδραυλικής μελέτης για την οριοθέτηση τμήματος του εν λόγω υδατορέματος, αποφασίζουμε:


Επικυρώνουμε τον καθορισμό των οριογραμμών τμήματος του υδατορέματος Σαρανταπόταμος στο Δ. Δ. Καλλιθέας Δήμου Αμαρυνθίων Ν. Ευβοίας, με τις συντεταγμένες των κορυφών των πολυγωνικών τους γραμμών, όπως αυτές σημειώνονται με μπλε γραμμές στο θεωρημένο από την Δ/νση Τεχνικών Υπηρεσιών Ν. Α. Ευβοίας και την υπηρεσία μας τοπογραφικό διάγραμμα κλίμακας 1:500 που συνοδεύει την παρούσα και αποτελεί αναπόσπαστο μέρος αυτής.


Η ισχύς της παρούσας αρχίζει από τη δημοσίευσή της στην Εφημερίδα της Κυβερνήσεως


Η απόφαση αυτή με το συνημμένο της τοπογραφικό διάγραμμα να δημοσιευθεί στην Εφημερίδα της Κυβερνήσεως.

Λαμία, 22 Απριλίου 2005

Ο Γενικός Γραμματέας Περιφέρειας
ΚΩΝΣΤΑΝΤΙΝΟΣ ΕΞΑΡΧΟΣ

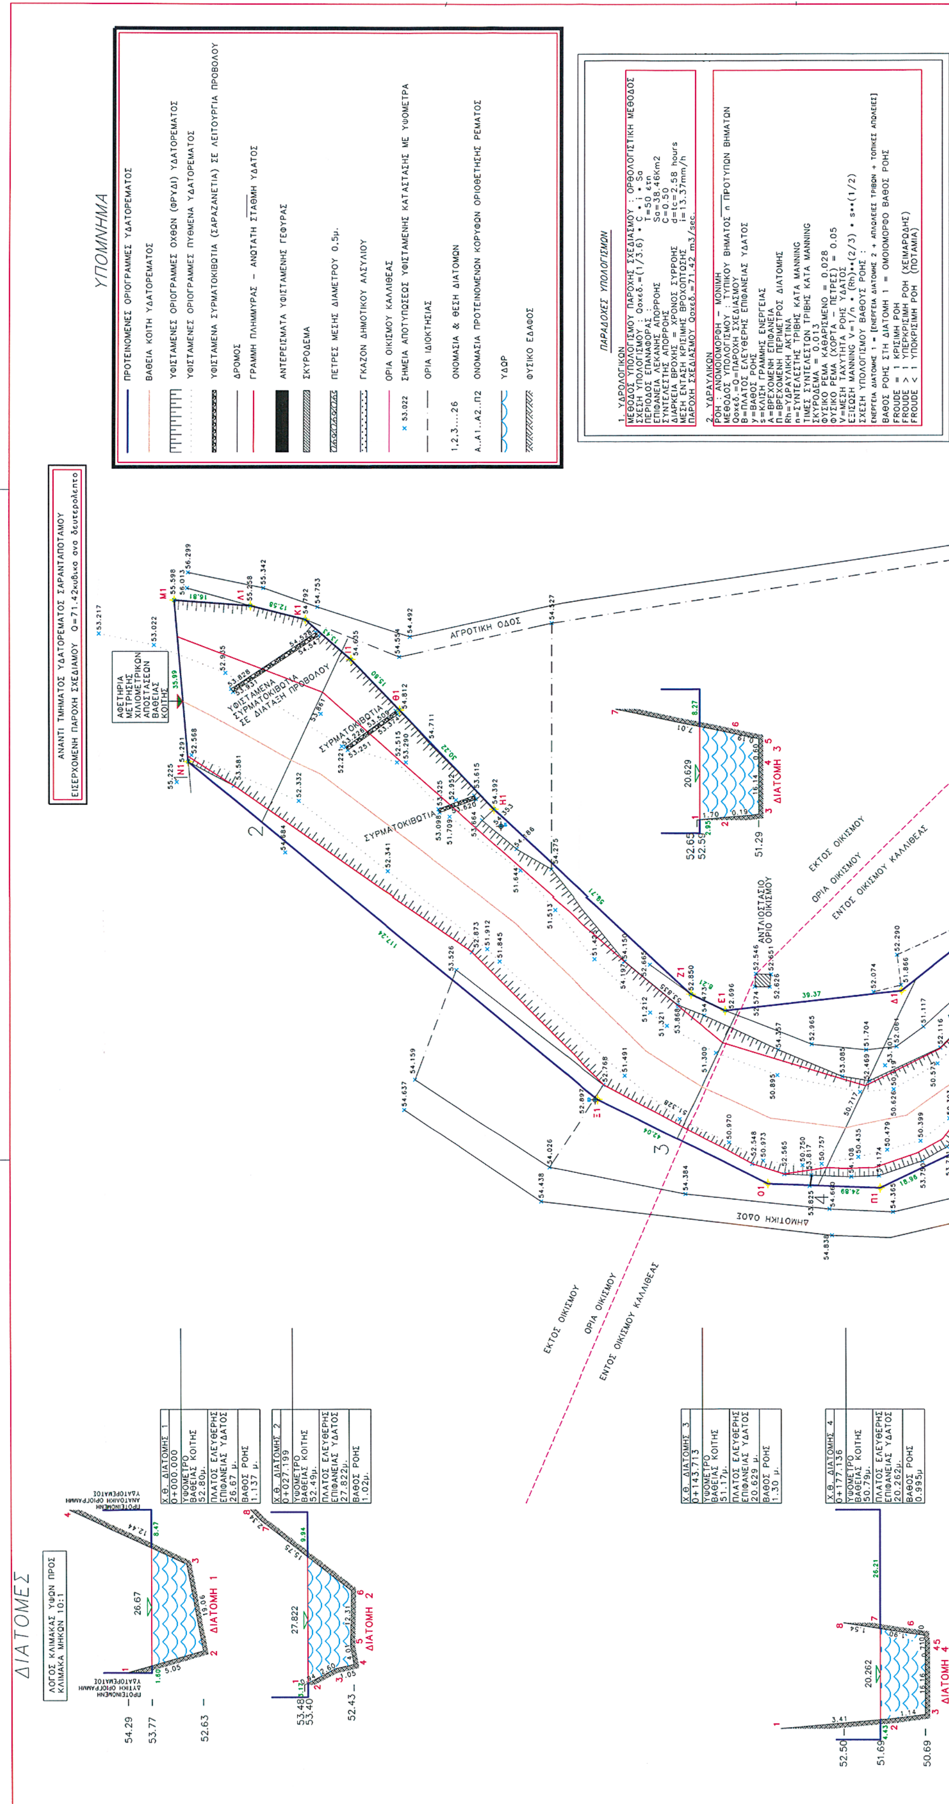
ΥΠΟΜΝΗΜΑ
ΔΙΑΤΟΜΕΣ
ΑΓΡΟΤΙΚΗ ΟΔΟΣ
ΔΗΜΟΤΙΚΗ ΟΔΟΣ
ΕΚΤΟΣ ΟΙΚΙΣΜΟΥ
ΟΡΙΑ ΟΙΚΙΣΜΟΥ
ΕΝΤΟΣ ΟΙΚΙΣΜΟΥ ΚΑΛΛΙΘΕΑΣ
ΔΙΑΤΟΜΗ 1
ΔΙΑΤΟΜΗ 2
ΔΙΑΤΟΜΗ 3
ΔΙΑΤΟΜΗ 4
ΠΑΡΑΔΟΧΕΣ ΥΠΟΛΟΓΙΣΜΩΝ

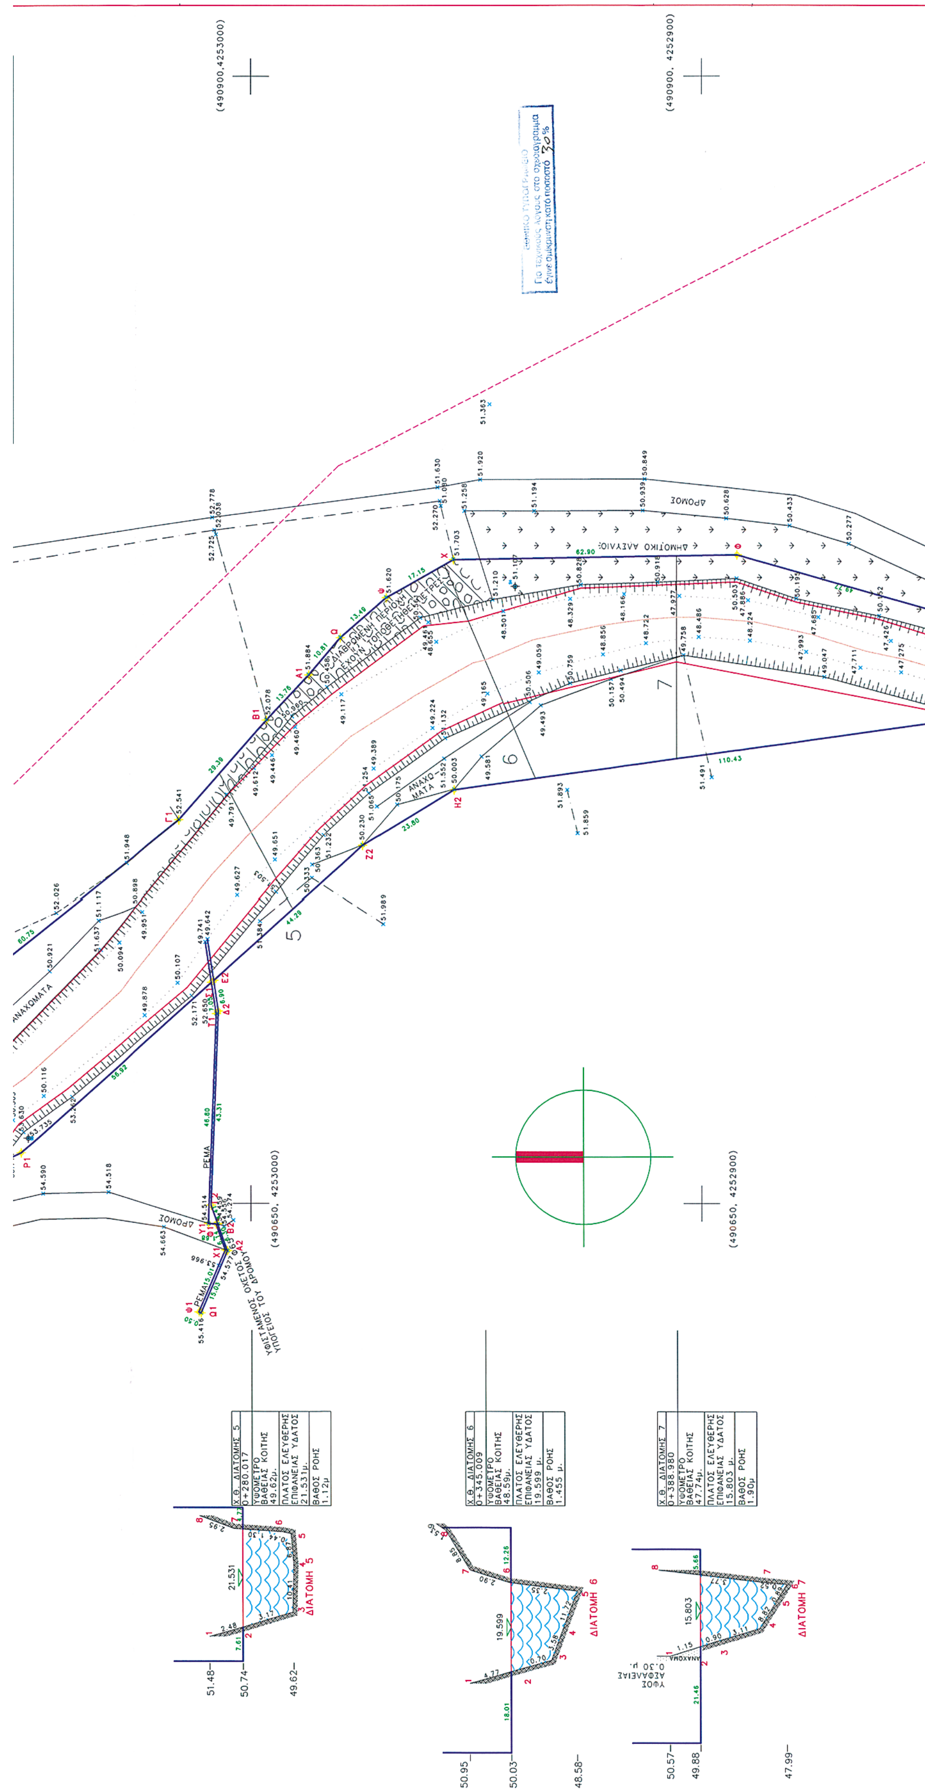
(490900,4253000)
(490900, 4252900)
(490650, 4253000)
(490650, 4252900)
ΔΡΟΜΟΣ
ΑΝΑΧΩΜΑΤΑ
ΡΕΜΑ
ΔΙΑΤΟΜΗ 5
ΔΙΑΤΟΜΗ 6
ΔΙΑΤΟΜΗ 7

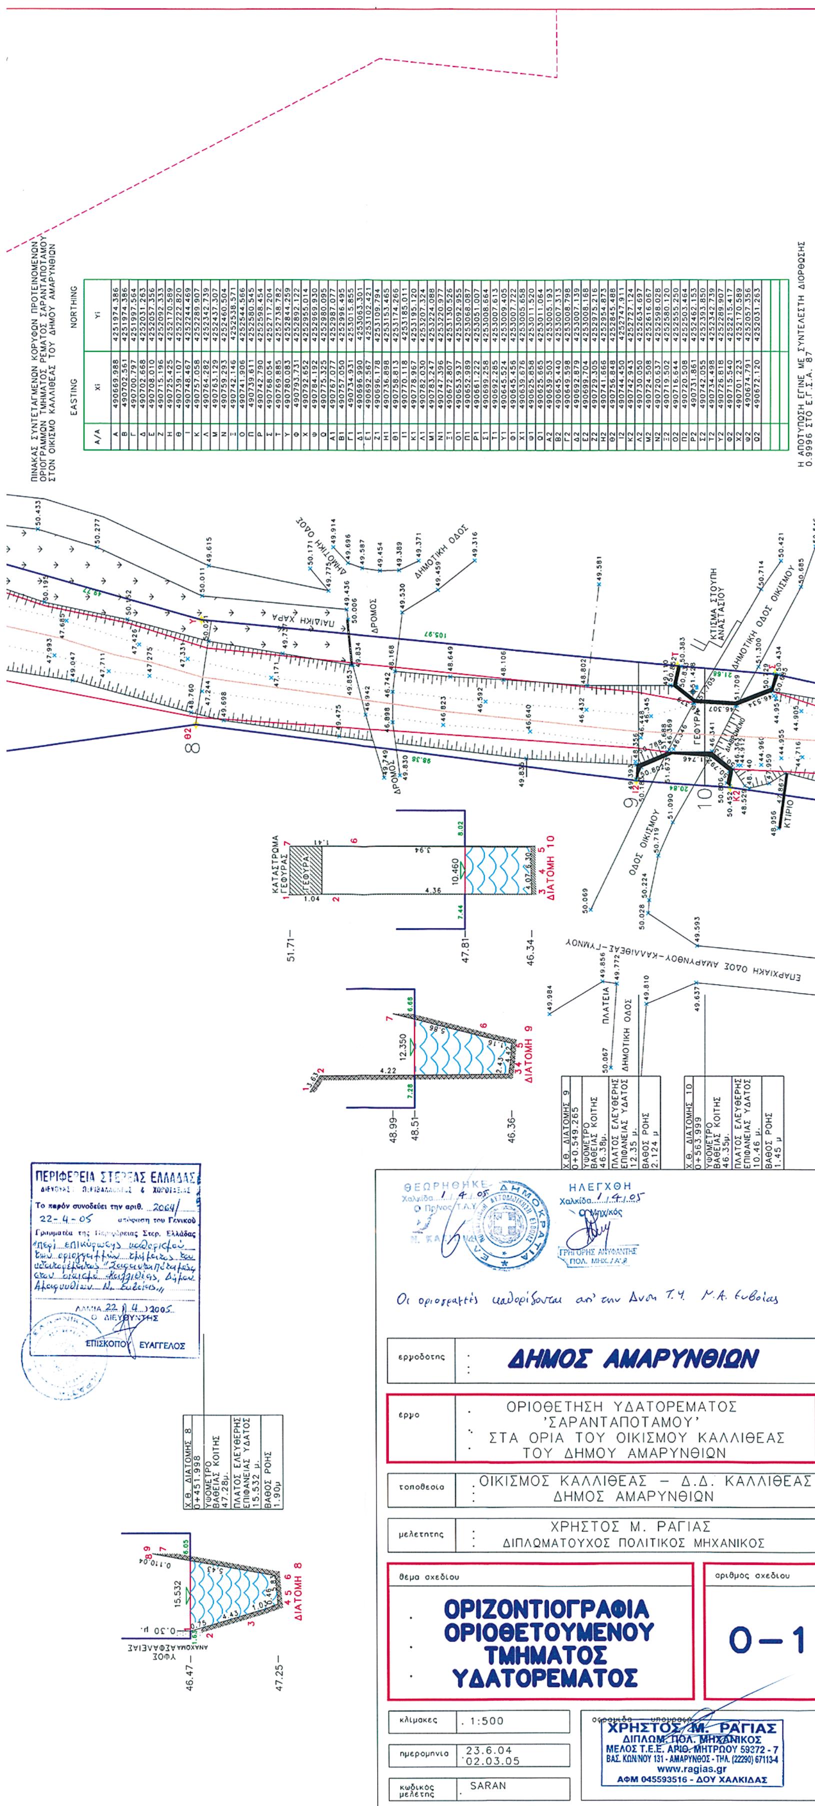

ΠΙΝΑΚΑΣ ΣΥΝΤΕΤΑΓΜΕΝΩΝ ΚΟΡΥΦΩΝ ΠΡΟΤΕΙΝΟΜΕΝΩΝ ΟΡΙΟΓΡΑΜΜΩΝ ΤΜΗΜΑΤΟΣ ΡΕΜΑΤΟΣ ΣΑΡΑΝΤΑΠΟΤΑΜΟΥ ΣΤΟΝ ΟΙΚΙΣΜΟ ΚΑΛΛΙΘΕΑΣ ΤΟΥ ΔΗΜΟΥ ΑΜΑΡΥΝΘΙΩΝ

	EASTING	NORTHING
Α/Α	Xi	Yi
Α	490669.988	4251974.386
Β	490702.561	4251974.386
Γ	490700.797	4251997.564
Δ	490702.668	4252031.263
Ε	490708.010	4252057.356
Ζ	490715.196	4252092.333
Η	490725.425	4252170.589
Θ	490739.107	4252222.820
Ι	490748.467	4252244.469
Κ	490757.058	4252289.907
Λ	490764.282	4252342.739
Μ	490763.129	4252437.307
Ν	490759.293	4252460.504
Ξ	490742.146	4252538.571
Ο	490741.906	4252544.566
Π	490739.611	4252580.545
Ρ	490742.790	4252598.454
Σ	490768.054	4252717.204
Τ	490769.885	4252738.782
Υ	490780.083	4252844.259
Φ	490793.731	4252892.122
Χ	490792.652	4252955.014
Ψ	490784.192	4252969.930
Ω	490775.325	4252980.095
Α1	490767.077	4252987.077
Β1	490757.050	4252996.495
Γ1	490734.931	4253015.855
Δ1	490696.990	4253063.301
Ε1	490692.567	4253102.421
Ζ1	490696.178	4253109.794
Η1	490736.898	4253153.465
Θ1	490758.813	4253174.266
Ι1	490770.118	4253185.011
Κ1	490778.967	4253195.120
Λ1	490782.030	4253207.324
Μ1	490783.247	4253224.088
Ν1	490747.396	4253220.977
Ξ1	490672.807	4253130.526
Ο1	490653.937	4253092.955
Π1	490652.989	4253068.087
Ρ1	490661.222	4253051.007
Σ1	490699.258	4253008.664
Τ1	490692.285	4253007.613
Υ1	490645.524	4253009.405
Φ1	490645.456	4253007.722
Χ1	490639.676	4253005.658
Ψ1	490625.858	4253011.520
Ω1	490625.665	4253011.064
Α2	490639.503	4253005.193
Β2	490645.440	4253007.313
Γ2	490649.598	4253008.798
Δ2	490692.879	4253007.139
Ε2	490699.704	4253008.168
Ζ2	490729.305	4252975.216
Η2	490741.666	4252954.873
Θ2	490756.848	4252845.488
Ι2	490744.450	4252747.911
Κ2	490742.943	4252727.124
Λ2	490730.050	4252634.697
Μ2	490724.508	4252616.067
Ν2	490720.637	4252598.028
Ξ2	490719.502	4252580.120
Ο2	490716.644	4252555.250
Π2	490720.508	4252503.464
Ρ2	490731.861	4252462.153
Σ2	490742.055	4252393.850
Τ2	490734.498	4252342.739
Υ2	490726.818	4252289.907
Φ2	490715.540	4252215.417
Χ2	490701.223	4252170.589
Ψ2	490674.791	4252057.356
Ω2	490672.120	4252031.263

Η ΑΠΟΤΥΠΩΣΗ ΕΓΙΝΕ ΜΕ ΣΥΝΤΕΛΕΣΤΗ ΔΙΟΡΘΩΣΗΣ 0.9996 ΣΤΟ Ε.Γ.Σ.Α. 87

ΠΙΝΑΚΑΣ ΣΥΝΤΕΤΑΓΜΕΝΩΝ ΚΟΡΥΦΩΝ ΠΡΟΤΕΙΝΟΜΕΝΩΝ ΟΡΙΟΓΡΑΜΜΩΝ ΤΜΗΜΑΤΟΣ ΡΕΜΑΤΟΣ ΣΑΡΑΝΤΑΠΟΤΑΜΟΥ ΣΤΟΝ ΟΙΚΙΣΜΟ ΚΑΛΛΙΘΕΑΣ ΤΟΥ ΔΗΜΟΥ ΑΜΑΡΥΝΘΙΩΝ

	EASTING	NORTHING
Α/Α	Xi	Yi
Α	490669.988	4251974.386
Β	490702.561	4251974.386
Γ	490700.797	4251997.564
Δ	490702.668	4252031.263
Ε	490708.010	4252057.356
Ζ	490715.196	4252092.333
Η	490725.425	4252170.589
Θ	490739.107	4252222.820
Ι	490748.467	4252244.469
Κ	490757.058	4252289.907
Λ	490764.282	4252342.739
Μ	490763.129	4252437.307
Ν	490759.293	4252460.504
Ξ	490742.146	4252538.571
Ο	490741.906	4252544.566
Π	490739.611	4252580.545
Ρ	490742.790	4252598.454
Σ	490768.054	4252717.204
Τ	490769.885	4252738.782
Υ	490780.083	4252844.259
Φ	490793.731	4252892.122
Χ	490792.652	4252955.014
Ψ	490784.192	4252969.930
Ω	490775.325	4252980.095
Α1	490767.077	4252987.077
Β1	490757.050	4252996.495
Γ1	490734.931	4253015.855
Δ1	490696.990	4253063.301
Ε1	490692.567	4253102.421
Ζ1	490696.178	4253109.794
Η1	490736.898	4253153.465
Θ1	490758.813	4253174.266
Ι1	490770.118	4253185.011
Κ1	490778.967	4253195.120
Λ1	490782.030	4253207.324
Μ1	490783.247	4253224.088
Ν1	490747.396	4253220.977
Ξ1	490672.807	4253130.526
Ο1	490653.937	4253092.955
Π1	490652.989	4253068.087
Ρ1	490661.222	4253051.007
Σ1	490699.258	4253008.664
Τ1	490692.285	4253007.613
Υ1	490645.524	4253009.405
Φ1	490645.456	4253007.722
Χ1	490639.676	4253005.658
Ψ1	490625.858	4253011.520
Ω1	490625.665	4253011.064
Α2	490639.503	4253005.193
Β2	490645.440	4253007.313
Γ2	490649.598	4253008.798
Δ2	490692.879	4253007.139
Ε2	490699.704	4253008.168
Ζ2	490729.305	4252975.216
Η2	490741.666	4252954.873
Θ2	490756.848	4252845.488
Ι2	490744.450	4252747.911
Κ2	490742.943	4252727.124
Λ2	490730.050	4252634.697
Μ2	490724.508	4252616.067
Ν2	490720.637	4252598.028
Ξ2	490719.502	4252580.120
Ο2	490716.644	4252555.250
Π2	490720.508	4252503.464
Ρ2	490731.861	4252462.153
Σ2	490742.055	4252393.850
Τ2	490734.498	4252342.739
Υ2	490726.818	4252289.907
Φ2	490715.540	4252215.417
Χ2	490701.223	4252170.589
Ψ2	490674.791	4252057.356
Ω2	490672.120	4252031.263

Η ΑΠΟΤΥΠΩΣΗ ΕΓΙΝΕ ΜΕ ΣΥΝΤΕΛΕΣΤΗ ΔΙΟΡΘΩΣΗΣ 0.9996 ΣΤΟ Ε.Γ.Σ.Α. 87

ΔΙΑΤΟΜΕΣ

ΛΟΓΟΣ ΚΛΙΜΑΚΑΣ ΥΨΩΝ ΠΡΟΣ ΚΛΙΜΑΚΑ ΜΗΚΩΝ 10:1

ΠΡΟΤΕΙΝΟΜΕΝΗ ΔΥΤΙΚΗ ΟΡΙΟΓΡΑΜΜΗ ΥΔΑΤΟΡΕΜΑΤΟΣ

ΠΡΟΤΕΙΝΟΜΕΝΗ ΑΝΑΤΟΛΙΚΗ ΟΡΙΟΓΡΑΜΜΗ ΥΔΑΤΟΡΕΜΑΤΟΣ

ΔΙΑΤΟΜΗ 9

Χ.Θ. ΔΙΑΤΟΜΗΣ 9
0+0.549.265
ΥΨΟΜΕΤΡΟ ΒΑΘΕΙΑΣ ΚΟΙΤΗΣ 46.38μ.
ΠΛΑΤΟΣ ΕΛΕΥΘΕΡΗΣ ΕΠΙΦΑΝΕΙΑΣ ΥΔΑΤΟΣ 12.35 μ.
ΒΑΘΟΣ ΡΟΗΣ 2.124 μ

ΔΙΑΤΟΜΗ 10

ΚΑΤΑΣΤΡΩΜΑ ΓΕΦΥΡΑΣ

Χ.Θ. ΔΙΑΤΟΜΗΣ 10
0+563.999
ΥΨΟΜΕΤΡΟ ΒΑΘΕΙΑΣ ΚΟΙΤΗΣ 46.35μ.
ΠΛΑΤΟΣ ΕΛΕΥΘΕΡΗΣ ΕΠΙΦΑΝΕΙΑΣ ΥΔΑΤΟΣ 10.46 μ.
ΒΑΘΟΣ ΡΟΗΣ 1.45 μ

ΔΙΑΤΟΜΗ 11

Χ.Θ. ΔΙΑΤΟΜΗΣ 11
0+592.304
ΥΨΟΜΕΤΡΟ ΒΑΘΕΙΑΣ ΚΟΙΤΗΣ 45.69μ.
ΠΛΑΤΟΣ ΕΛΕΥΘΕΡΗΣ ΕΠΙΦΑΝΕΙΑΣ ΥΔΑΤΟΣ 13.668 μ.
ΒΑΘΟΣ ΡΟΗΣ 1.80 μ

ΔΙΑΤΟΜΗ 12

Χ.Θ. ΔΙΑΤΟΜΗΣ 12
0+641.632
ΥΨΟΜΕΤΡΟ ΒΑΘΕΙΑΣ ΚΟΙΤΗΣ 44.08μ.
ΠΛΑΤΟΣ ΕΛΕΥΘΕΡΗΣ ΕΠΙΦΑΝΕΙΑΣ ΥΔΑΤΟΣ 12.163 μ.
ΒΑΘΟΣ ΡΟΗΣ 2.20 μ

ΠΛΑΤΕΙΑ

ΔΗΜΟΤΙΚΗ ΟΔΟΣ

ΕΠΑΡΧΙΑΚΗ ΟΔΟΣ ΑΜΑΡΥΝΘΟΥ-ΚΑΛΛΙΘΕΑΣ-ΓΥΜΝΟΥ

ΟΔΟΣ ΟΙΚΙΣΜΟΥ

ΓΕΦΥΡΑ

ΚΤΙΣΜΑ ΣΤΟΥΠΗ ΑΝΑΣΤΑΣΙΟΥ

ΔΗΜΟΤΙΚΗ ΟΔΟΣ ΟΙΚΙΣΜΟΥ

ΚΤΙΡΙΟ

ΑΠΟΘΗΚΗ

ΥΠΟΜΝΗΜΑ

- ΠΡΟΤΕΙΝΟΜΕΝΕΣ ΟΡΙΟΓΡΑΜΜΕΣ ΥΔΑΤΟΡΕΜΑΤΟΣ
- ΒΑΘΕΙΑ ΚΟΙΤΗ ΥΔΑΤΟΡΕΜΑΤΟΣ
- ΥΦΙΣΤΑΜΕΝΕΣ ΟΡΙΟΓΡΑΜΜΕΣ ΟΧΘΩΝ (ΦΡΥΔΙ) ΥΔΑΤΟΡΕΜΑΤΟΣ
- ΥΦΙΣΤΑΜΕΝΕΣ ΟΡΙΟΓΡΑΜΜΕΣ ΠΥΘΜΕΝΑ ΥΔΑΤΟΡΕΜΑΤΟΣ
- ΥΦΙΣΤΑΜΕΝΑ ΣΥΡΜΑΤΟΚΙΒΩΤΙΑ (ΣΑΡΑΖΑΝΕΤΙΑ) ΣΕ ΛΕΙΤΟΥΡΓΙΑ ΠΡΟΒΟΛΟΥ
- ΔΡΟΜΟΣ
- ΓΡΑΜΜΗ ΠΛΗΜΜΥΡΑΣ – ΑΝΩΤΑΤΗ ΣΤΑΘΜΗ ΥΔΑΤΟΣ
- ΑΝΤΕΡΕΙΣΜΑΤΑ ΥΦΙΣΤΑΜΕΝΗΣ ΓΕΦΥΡΑΣ
- ΣΚΥΡΟΔΕΜΑ
- ΠΕΤΡΕΣ ΜΕΣΗΣ ΔΙΑΜΕΤΡΟΥ 0,5μ.
- ΓΚΑΖΟΝ ΔΗΜΟΤΙΚΟΥ ΑΛΣΥΛΛΙΟΥ
- ΟΡΙΑ ΟΙΚΙΣΜΟΥ ΚΑΛΛΙΘΕΑΣ
- × 53.022 ΣΗΜΕΙΑ ΑΠΟΤΥΠΩΣΕΩΣ ΥΦΙΣΤΑΜΕΝΗΣ ΚΑΤΑΣΤΑΣΗΣ ΜΕ ΥΨΟΜΕΤΡΑ
- ΟΡΙΑ ΙΔΙΟΚΤΗΣΙΑΣ
- 1,2,3....26 ΟΝΟΜΑΣΙΑ & ΘΕΣΗ ΔΙΑΤΟΜΩΝ
- Α..Α1..Α2..Π2 ΟΝΟΜΑΣΙΑ ΠΡΟΤΕΙΝΟΜΕΝΩΝ ΚΟΡΥΦΩΝ ΟΡΙΟΘΕΤΗΣΗΣ ΡΕΜΑΤΟΣ
- ΥΔΩΡ
- ΦΥΣΙΚΟ ΕΔΑΦΟΣ

ΠΑΡΑΔΟΧΕΣ ΥΠΟΛΟΓΙΣΜΩΝ

1. ΥΔΡΟΛΟΓΙΚΩΝ

ΜΕΘΟΔΟΣ ΥΠΟΛΟΓΙΣΜΟΥ ΠΑΡΟΧΗΣ ΣΧΕΔΙΑΣΜΟΥ : ΟΡΘΟΛΟΓΙΣΤΙΚΗ ΜΕΘΟΔΟΣ
ΣΧΕΣΗ ΥΠΟΛΟΓΙΣΜΟΥ : Qοχεδ.=(1/3.6) * C * i * Sα
ΠΕΡΙΟΔΟΣ ΕΠΑΝΑΦΟΡΑΣ : T=50 έτη
ΕΠΙΦΑΝΕΙΑ ΛΕΚΑΝΗΣ ΑΠΟΡΡΟΗΣ Sα=38.46Km2
ΣΥΝΤΕΛΕΣΤΗΣ ΑΠΟΡΡΟΗΣ C=0.50
ΔΙΑΡΚΕΙΑ ΒΡΟΧΗΣ = ΧΡΟΝΟΣ ΣΥΡΡΟΗΣ d=tc=2.58 hours
ΜΕΣΗ ΕΝΤΑΣΗ ΚΡΙΣΙΜΗΣ ΒΡΟΧΟΠΤΩΣΗΣ i=13.37mm/h
ΠΑΡΟΧΗ ΣΧΕΔΙΑΣΜΟΥ Qοχεδ.=71.42 m3/sec.

2. ΥΔΡΑΥΛΙΚΩΝ

ΡΟΗ : ΑΝΟΜΟΙΟΜΟΡΦΗ – ΜΟΝΙΜΗ
ΜΕΘΟΔΟΣ ΥΠΟΛΟΓΙΣΜΟΥ : ΤΥΠΙΚΟΥ ΒΗΜΑΤΟΣ n ΠΡΟΤΥΠΩΝ ΒΗΜΑΤΩΝ
Qοχεδ.=Q=ΠΑΡΟΧΗ ΣΧΕΔΙΑΣΜΟΥ
B=ΠΛΑΤΟΣ ΕΛΕΥΘΕΡΗΣ ΕΠΙΦΑΝΕΙΑΣ ΥΔΑΤΟΣ
y=ΒΑΘΟΣ ΡΟΗΣ
s=ΚΛΙΣΗ ΓΡΑΜΜΗΣ ΕΝΕΡΓΕΙΑΣ
A=ΒΡΕΧΟΜΕΝΗ ΕΠΙΦΑΝΕΙΑ
Π=ΒΡΕΧΟΜΕΝΗ ΠΕΡΙΜΕΤΡΟΣ ΔΙΑΤΟΜΗΣ
Rh=ΥΔΡΑΥΛΙΚΗ ΑΚΤΙΝΑ
n=ΣΥΝΤΕΛΕΣΤΗΣ ΤΡΙΒΗΣ ΚΑΤΑ MANNING
ΤΙΜΕΣ ΣΥΝΤΕΛΕΣΤΩΝ ΤΡΙΒΗΣ ΚΑΤΑ MANNING
ΣΚΥΡΟΔΕΜΑ = 0.013
ΦΥΣΙΚΟ ΡΕΜΑ ΚΑΘΑΡΙΣΜΕΝΟ = 0.028
ΦΥΣΙΚΟ ΡΕΜΑ (ΧΟΡΤΑ – ΠΕΤΡΕΣ) = 0.05
V=ΜΕΣΗ ΤΑΧΥΤΗΤΑ ΡΟΗΣ ΥΔΑΤΟΣ
ΕΞΙΣΩΣΗ MANNING V=1/n * (Rh)**(2/3) * s**(1/2)
ΣΧΕΣΗ ΥΠΟΛΟΓΙΣΜΟΥ ΒΑΘΟΥΣ ΡΟΗΣ :
ΕΝΕΡΓΕΙΑ ΔΙΑΤΟΜΗΣ 1 = [ΕΝΕΡΓΕΙΑ ΔΙΑΤΟΜΗΣ 2 + ΑΠΩΛΕΙΕΣ ΤΡΙΒΩΝ + ΤΟΠΙΚΕΣ ΑΠΩΛΕΙΕΣ]
ΒΑΘΟΣ ΡΟΗΣ ΣΤΗ ΔΙΑΤΟΜΗ 1 = ΟΜΟΙΟΜΟΡΦΟ ΒΑΘΟΣ ΡΟΗΣ
FROUDE = 1 ΚΡΙΣΙΜΗ ΡΟΗ
FROUDE > 1 ΥΠΕΡΚΡΙΣΙΜΗ ΡΟΗ (ΧΕΙΜΑΡΩΔΗΣ)
FROUDE < 1 ΥΠΟΚΡΙΣΙΜΗ ΡΟΗ (ΠΟΤΑΜΙΑ)

ΔΙΑΤΟΜΗ 13

Χ.Θ. ΔΙΑΤΟΜΗΣ 13 0+705.735
ΥΨΟΜΕΤΡΟ ΒΑΘΕΙΑΣ ΚΟΙΤΗΣ 43.81μ.
ΠΛΑΤΟΣ ΕΛΕΥΘΕΡΗΣ ΕΠΙΦΑΝΕΙΑΣ ΥΔΑΤΟΣ 13.899 μ.
ΒΑΘΟΣ ΡΟΗΣ 2.00 μ

46.95 – 45.54 – 43.42 – 13.899

ΔΙΑΤΟΜΗ 14

Χ.Θ. ΔΙΑΤΟΜΗΣ 14 0+762.552
ΥΨΟΜΕΤΡΟ ΒΑΘΕΙΑΣ ΚΟΙΤΗΣ 43.29μ.
ΠΛΑΤΟΣ ΕΛΕΥΘΕΡΗΣ ΕΠΙΦΑΝΕΙΑΣ ΥΔΑΤΟΣ 13.178 μ.
ΒΑΘΟΣ ΡΟΗΣ 2.20 μ

45.68 – 45.16 – 42.91 – 13.178

ΔΙΑΤΟΜΗ 15

Χ.Θ. ΔΙΑΤΟΜΗΣ 15 0+848.842
ΥΨΟΜΕΤΡΟ ΒΑΘΕΙΑΣ ΚΟΙΤΗΣ 42.08μ.
ΠΛΑΤΟΣ ΕΛΕΥΘΕΡΗΣ ΕΠΙΦΑΝΕΙΑΣ ΥΔΑΤΟΣ 12.58 μ.
ΒΑΘΟΣ ΡΟΗΣ 1.56 μ

45.43 – 42.05 – 12.58

ΠΡΟΤΕΙΝΟΜΕΝΗ ΔΥΤΙΚΗ ΟΡΙΟΓΡΑΜΜΗ ΥΔΑΤΟΡΕΜΑΤΟΣ
ΠΡΟΤΕΙΝΟΜΕΝΗ ΑΝΑΤΟΛΙΚΗ ΟΡΙΟΓΡΑΜΜΗ ΥΔΑΤΟΡΕΜΑΤΟΣ

(490650,4252600) (490650,4252500) (490800,4252600) (490800,4252500)

ΕΠΑΡΧΙΑΚΗ ΟΔΟΣ ΑΜΑΡΥΝΘΟΥ–ΚΑΛΛΙΘΕΑΣ–ΓΥΜΝΟΥ

ΕΥΑΓΓΕΛΟΣ ΑΘΑΝΑΣΙΟΥ

ΠΑΠΑΧΑΡΑΛΑΜΠΟΥΣ ΠΕΤΡΟΣ


ΜΑΓΚΟΥΤΑΣ ΘΕΟΔΩΡΟΣ

ΔΗΜΟΤΙΚΗ ΟΔΟΣ

ΤΟΙΧΟΣ

13 14 15

Μ2 Ν2 Ξ2 Ο2 Π2 Ρ2 Μ Ν Ξ Ο Π Ρ

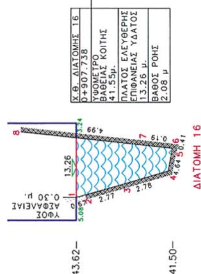

ΘΕΩΡΗΘΗΚΕ
Χαλκίδα 1.4.05
Ο Πρ/νος Τ.Υ.
Ν. ΚΑΧΩΝΗΣ

ΕΛΕΓΧΘΗ
Χαλκίδα 1.4.05
Ο Προϊστ/κός
ΓΡΗΓΟΡΙΟΣ ΑΝΔΡΟΦΑΝΤΗΣ
ΠΟΛ. ΜΗΧ/Α'β

Οι οριογραμμές καθορίζονται από την Δ/νση Τ.Υ. Ν.Α. Ευβοίας

εργοδότης	ΔΗΜΟΣ ΑΜΑΡΥΝΘΙΩΝ
έργο	ΟΡΙΟΘΕΤΗΣΗ ΥΔΑΤΟΡΕΜΑΤΟΣ 'ΣΑΡΑΝΤΑΠΟΤΑΜΟΥ' ΣΤΑ ΟΡΙΑ ΤΟΥ ΟΙΚΙΣΜΟΥ ΚΑΛΛΙΘΕΑΣ ΤΟΥ ΔΗΜΟΥ ΑΜΑΡΥΝΘΙΩΝ
τοποθεσία	ΟΙΚΙΣΜΟΣ ΚΑΛΛΙΘΕΑΣ – Δ.Δ. ΚΑΛΛΙΘΕΑΣ ΔΗΜΟΣ ΑΜΑΡΥΝΘΙΩΝ
μελετητής	ΧΡΗΣΤΟΣ Μ. ΡΑΓΙΑΣ ΔΙΠΛΩΜΑΤΟΥΧΟΣ ΠΟΛΙΤΙΚΟΣ ΜΗΧΑΝΙΚΟΣ
θέμα σχεδίου	ΟΡΙΖΟΝΤΙΟΓΡΑΦΙΑ ΟΡΙΟΘΕΤΟΥΜΕΝΟΥ ΤΜΗΜΑΤΟΣ ΥΔΑΤΟΡΕΜΑΤΟΣ
αριθμός σχεδίου	Ο–2
κλίμακες	1:500
ημερομηνία	23.6.04 / 02.03.05
κωδικός μελέτης	SARAN
σφραγίδα – υπογραφή	ΧΡΗΣΤΟΣ Μ. ΡΑΓΙΑΣ ΔΙΠΛΩΜ. ΠΟΛ. ΜΗΧΑΝΙΚΟΣ ΜΕΛΟΣ Τ.Ε.Ε. ΑΡΙΘ. ΜΗΤΡΩΟΥ 59372 - 7 ΒΑΣ. ΚΩΝ/ΝΟΥ 131 - ΑΜΑΡΥΝΘΟΣ - ΤΗΛ (22290) 67113-4 www.ragias.gr ΑΦΜ 045593516 - ΔΟΥ ΧΑΛΚΙΔΑΣ

ΔΙΑΤΟΜΕΣ

ΛΟΓΟΣ ΚΛΙΜΑΚΑΣ ΥΨΩΝ ΠΡΟΣ ΚΛΙΜΑΚΑ ΜΗΚΩΝ 10:1

Χ.Θ. ΔΙΑΤΟΜΗΣ 16
0+907.738
ΥΨΟΜΕΤΡΟ ΒΑΘΕΙΑΣ ΚΟΙΤΗΣ 41.55μ.
ΠΛΑΤΟΣ ΕΛΕΥΘΕΡΗΣ ΕΠΙΦΑΝΕΙΑΣ ΥΔΑΤΟΣ 13.26 μ.
ΒΑΘΟΣ ΡΟΗΣ 2.08 μ

Χ.Θ. ΔΙΑΤΟΜΗΣ 17
0+959.421
ΥΨΟΜΕΤΡΟ ΒΑΘΕΙΑΣ ΚΟΙΤΗΣ 41.19μ.
ΠΛΑΤΟΣ ΕΛΕΥΘΕΡΗΣ ΕΠΙΦΑΝΕΙΑΣ ΥΔΑΤΟΣ 15.745 μ.
ΒΑΘΟΣ ΡΟΗΣ 1.77 μ

Χ.Θ. ΔΙΑΤΟΜΗΣ 18
1+012.820
ΥΨΟΜΕΤΡΟ ΒΑΘΕΙΑΣ ΚΟΙΤΗΣ 40.81μ.
ΠΛΑΤΟΣ ΕΛΕΥΘΕΡΗΣ ΕΠΙΦΑΝΕΙΑΣ ΥΔΑΤΟΣ 15.483 μ.
ΒΑΘΟΣ ΡΟΗΣ 2.00 μ

Χ.Θ. ΔΙΑΤΟΜΗΣ 19

ΥΠΟΜΝΗΜΑ

ΠΡΟΤΕΙΝΟΜΕΝΕΣ ΟΡΙΟΓΡΑΜΜΕΣ ΥΔΑΤΟΡΕΜΑΤΟΣ
ΒΑΘΕΙΑ ΚΟΙΤΗ ΥΔΑΤΟΡΕΜΑΤΟΣ
ΥΦΙΣΤΑΜΕΝΕΣ ΟΡΙΟΓΡΑΜΜΕΣ ΟΧΘΩΝ (ΦΡΥΔΙ) ΥΔΑΤΟΡΕΜΑΤΟΣ
ΥΦΙΣΤΑΜΕΝΕΣ ΟΡΙΟΓΡΑΜΜΕΣ ΠΥΘΜΕΝΑ ΥΔΑΤΟΡΕΜΑΤΟΣ
ΥΦΙΣΤΑΜΕΝΑ ΣΥΡΜΑΤΟΚΙΒΩΤΙΑ (ΣΑΡΑΖΑΝΕΤΙΑ) ΣΕ ΛΕΙΤΟΥΡΓΙΑ ΠΡΟΒΟΛΟΥ
ΔΡΟΜΟΣ
ΓΡΑΜΜΗ ΠΛΗΜΜΥΡΑΣ – ΑΝΩΤΑΤΗ ΣΤΑΘΜΗ ΥΔΑΤΟΣ
ΑΝΤΕΡΕΙΣΜΑΤΑ ΥΦΙΣΤΑΜΕΝΗΣ ΓΕΦΥΡΑΣ
ΣΚΥΡΟΔΕΜΑ
ΠΕΤΡΕΣ ΜΕΣΗΣ ΔΙΑΜΕΤΡΟΥ 0.5μ.
ΓΚΑΖΟΝ ΔΗΜΟΤΙΚΟΥ ΑΛΣΥΛΛΙΟΥ
ΟΡΙΑ ΟΙΚΙΣΜΟΥ ΚΑΛΛΙΘΕΑΣ
× 53.022 ΣΗΜΕΙΑ ΑΠΟΤΥΠΩΣΕΩΣ ΥΦΙΣΤΑΜΕΝΗΣ ΚΑΤΑΣΤΑΣΗΣ ΜΕ ΥΨΟΜΕΤΡΑ
ΟΡΙΑ ΙΔΙΟΚΤΗΣΙΑΣ
1,2,3....26 ΟΝΟΜΑΣΙΑ & ΘΕΣΗ ΔΙΑΤΟΜΩΝ
Α..Α1..Α2..Π2 ΟΝΟΜΑΣΙΑ ΠΡΟΤΕΙΝΟΜΕΝΩΝ ΚΟΡΥΦΩΝ ΟΡΙΟΘΕΤΗΣΗΣ ΡΕΜΑΤΟΣ
ΥΔΩΡ
ΦΥΣΙΚΟ ΕΔΑΦΟΣ

ΠΑΡΑΔΟΧΕΣ ΥΠΟΛΟΓΙΣΜΩΝ

1. ΥΔΡΟΛΟΓΙΚΩΝ

ΜΕΘΟΔΟΣ ΥΠΟΛΟΓΙΣΜΟΥ ΠΑΡΟΧΗΣ ΣΧΕΔΙΑΣΜΟΥ : ΟΡΘΟΛΟΓΙΣΤΙΚΗ ΜΕΘΟΔΟΣ
ΣΧΕΣΗ ΥΠΟΛΟΓΙΣΜΟΥ : Qσχεδ.=(1/3.6) • C • i • Sα
ΠΕΡΙΟΔΟΣ ΕΠΑΝΑΦΟΡΑΣ : T=50 ετη
ΕΠΙΦΑΝΕΙΑ ΛΕΚΑΝΗΣ ΑΠΟΡΡΟΗΣ Sα=38.46Km2
ΣΥΝΤΕΛΕΣΤΗΣ ΑΠΟΡΡΟΗΣ C=0.50
ΔΙΑΡΚΕΙΑ ΒΡΟΧΗΣ = ΧΡΟΝΟΣ ΣΥΡΡΟΗΣ d=tc=2.58 hours
ΜΕΣΗ ΕΝΤΑΣΗ ΚΡΙΣΙΜΗΣ ΒΡΟΧΟΠΤΩΣΗΣ i=13.37mm/h
ΠΑΡΟΧΗ ΣΧΕΔΙΑΣΜΟΥ Qσχεδ.=71.42 m3/sec.

2. ΥΔΡΑΥΛΙΚΩΝ

ΡΟΗ : ΑΝΟΜΟΙΟΜΟΡΦΗ – ΜΟΝΙΜΗ
ΜΕΘΟΔΟΣ ΥΠΟΛΟΓΙΣΜΟΥ : ΤΥΠΙΚΟΥ ΒΗΜΑΤΟΣ ή ΠΡΟΤΥΠΩΝ ΒΗΜΑΤΩΝ
Qσχεδ.=Q=ΠΑΡΟΧΗ ΣΧΕΔΙΑΣΜΟΥ
B=ΠΛΑΤΟΣ ΕΛΕΥΘΕΡΗΣ ΕΠΙΦΑΝΕΙΑΣ ΥΔΑΤΟΣ
y=ΒΑΘΟΣ ΡΟΗΣ
s=ΚΛΙΣΗ ΓΡΑΜΜΗΣ ΕΝΕΡΓΕΙΑΣ
A=ΒΡΕΧΟΜΕΝΗ ΕΠΙΦΑΝΕΙΑ
Π=ΒΡΕΧΟΜΕΝΗ ΠΕΡΙΜΕΤΡΟΣ ΔΙΑΤΟΜΗΣ
Rh=ΥΔΡΑΥΛΙΚΗ ΑΚΤΙΝΑ
n=ΣΥΝΤΕΛΕΣΤΗΣ ΤΡΙΒΗΣ ΚΑΤΑ MANNING
ΤΙΜΕΣ ΣΥΝΤΕΛΕΣΤΩΝ ΤΡΙΒΗΣ ΚΑΤΑ MANNING
ΣΚΥΡΟΔΕΜΑ = 0.013
ΦΥΣΙΚΟ ΡΕΜΑ ΚΑΘΑΡΙΣΜΕΝΟ = 0.028
ΦΥΣΙΚΟ ΡΕΜΑ (ΧΟΡΤΑ – ΠΕΤΡΕΣ) = 0.05
V=ΜΕΣΗ ΤΑΧΥΤΗΤΑ ΡΟΗΣ ΥΔΑΤΟΣ
ΕΞΙΣΩΣΗ MANNING V=1/n • (Rh)••(2/3) • s••(1/2)
ΣΧΕΣΗ ΥΠΟΛΟΓΙΣΜΟΥ ΒΑΘΟΥΣ ΡΟΗΣ :
ΕΝΕΡΓΕΙΑ ΔΙΑΤΟΜΗΣ 1 = [ΕΝΕΡΓΕΙΑ ΔΙΑΤΟΜΗΣ 2 + ΑΠΩΛΕΙΕΣ ΤΡΙΒΩΝ + ΤΟΠΙΚΕΣ ΑΠΩΛΕΙΕΣ]
ΒΑΘΟΣ ΡΟΗΣ ΣΤΗ ΔΙΑΤΟΜΗ 1 = ΟΜΟΙΟΜΟΡΦΟ ΒΑΘΟΣ ΡΟΗΣ
FROUDE = 1 ΚΡΙΣΙΜΗ ΡΟΗ
FROUDE > 1 ΥΠΕΡΚΡΙΣΙΜΗ ΡΟΗ (ΧΕΙΜΑΡΩΔΗΣ)
FROUDE < 1 ΥΠΟΚΡΙΣΙΜΗ ΡΟΗ (ΠΟΤΑΜΙΑ)

ΠΙΝΑΚΑΣ ΣΥΝΤΕΤΑΓΜΕΝΩΝ ΚΟΡΥΦΩΝ ΠΡΟΤΕΙΝΟΜΕΝΩΝ ΟΡΙΟΓΡΑΜΜΩΝ ΤΜΗΜΑΤΟΣ ΡΕΜΑΤΟΣ ΣΑΡΑΝΤΑΠΟΤΑΜΟΥ ΣΤΟΝ ΟΙΚΙΣΜΟ ΚΑΛΛΙΘΕΑΣ ΤΟΥ ΔΗΜΟΥ ΑΜΑΡΥΝΘΙΩΝ

	EASTING	NORTHING
Α/Α	Xi	Yi
Α	490669.988	4251974.386
Β	490702.561	4251974.386
Γ	490700.797	4251997.564
Δ	490702.668	4252031.263
Ε	490708.010	4252057.356
Ζ	490715.196	4252092.333
Η	490725.425	4252170.589
Θ	490739.107	4252222.820
Ι	490748.467	4252244.469
Κ	490757.058	4252289.907
Λ	490764.282	4252342.739
Μ	490763.129	4252437.307
Ν	490759.293	4252460.504
Ξ	490742.146	4252538.571
Ο	490741.906	4252544.566
Π	490739.611	4252580.545
Ρ	490742.790	4252598.454
Σ	490768.054	4252717.204
Τ	490769.885	4252738.782
Υ	490780.083	4252844.259
Φ	490793.731	4252892.122
Χ	490792.652	4252955.014
Ψ	490784.192	4252969.930
Ω	490775.325	4252980.095
Α1	490767.077	4252987.077
Β1	490757.050	4252996.495
Γ1	490734.931	4253015.855
Δ1	490696.990	4253063.301
Ε1	490692.567	4253102.421
Ζ1	490696.178	4253109.794
Η1	490736.898	4253153.465
Θ1	490758.813	4253174.266
Ι1	490770.118	4253185.011
Κ1	490778.967	4253195.120
Λ1	490782.030	4253207.324
Μ1	490783.247	4253224.088
Ν1	490747.396	4253220.977
Ξ1	490672.807	4253130.526
Ο1	490653.937	4253092.955
Π1	490652.989	4253068.087
Ρ1	490661.222	4253051.007
Σ1	490699.258	4253008.664
Τ1	490692.285	4253007.613
Υ1	490645.524	4253009.405
Φ1	490645.456	4253007.722
Χ1	490639.676	4253005.658
Ψ1	490625.858	4253011.520
Ω1	490625.665	4253011.064
Α2	490639.503	4253005.193
Β2	490645.440	4253007.313
Γ2	490649.598	4253008.798
Δ2	490692.879	4253007.139
Ε2	490699.704	4253008.168
Ζ2	490729.305	4252975.216
Η2	490741.666	4252954.873
Θ2	490756.848	4252845.488
Ι2	490744.450	4252747.911
Κ2	490742.943	4252727.124
Λ2	490730.050	4252634.697
Μ2	490724.508	4252616.067
Ν2	490720.637	4252598.028
Ξ2	490719.502	4252580.120
Ο2	490716.644	4252555.250
Π2	490720.508	4252503.464
Ρ2	490731.861	4252462.153
Σ2	490742.055	4252393.850
Τ2	490734.498	4252342.739
Υ2	490726.818	4252289.907
Φ2	490715.540	4252215.417
Χ2	490701.223	4252170.589
Ψ2	490674.791	4252057.356
Ω2	490672.120	4252031.263

Η ΑΠΟΤΥΠΩΣΗ ΕΓΙΝΕ ΜΕ ΣΥΝΤΕΛΕΣΤΗ ΔΙΟΡΘΩΣΗΣ 0.9996 ΣΤΟ Ε.Γ.Σ.Α. 87

Για τεχνικούς λόγους στο σχεδιάγραμμα έγινε σμίκρυνση κατά ποσοστό 30 %

(490650, 4252200)

(490900, 4252200)

ΑΠΟΘΗΚΗ
ΟΡΙΟ ΟΙΚΙΣΜΟΥ


ΕΝΤΟΣ ΟΙΚΙΣΜΟΥ ΚΑΛΛΙΘΕΑΣ - ΟΡΙΑ ΟΙΚΙΣΜΟΥ


ΕΚΤΟΣ ΟΙΚΙΣΜΟΥ

ΕΝΤΟΣ ΟΙΚΙΣΜΟΥ ΚΑΛΛΙΘΕΑΣ

ΕΚΤΟΣ ΟΙΚΙΣΜΟΥ

ΔΗΜΟΤΙΚΗ ΟΔΟΣ

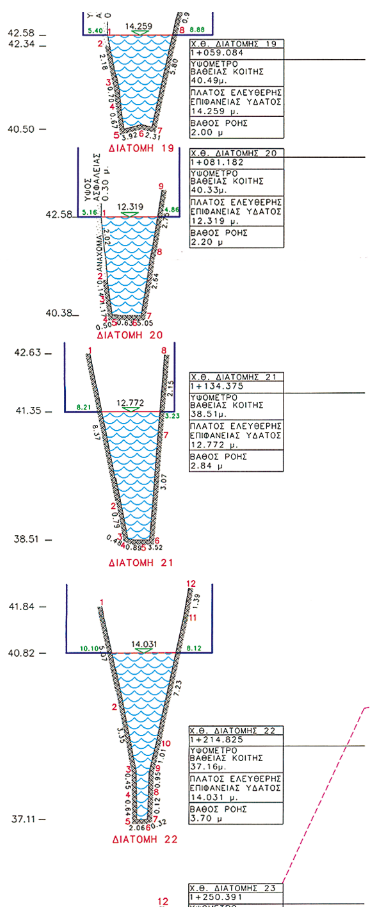

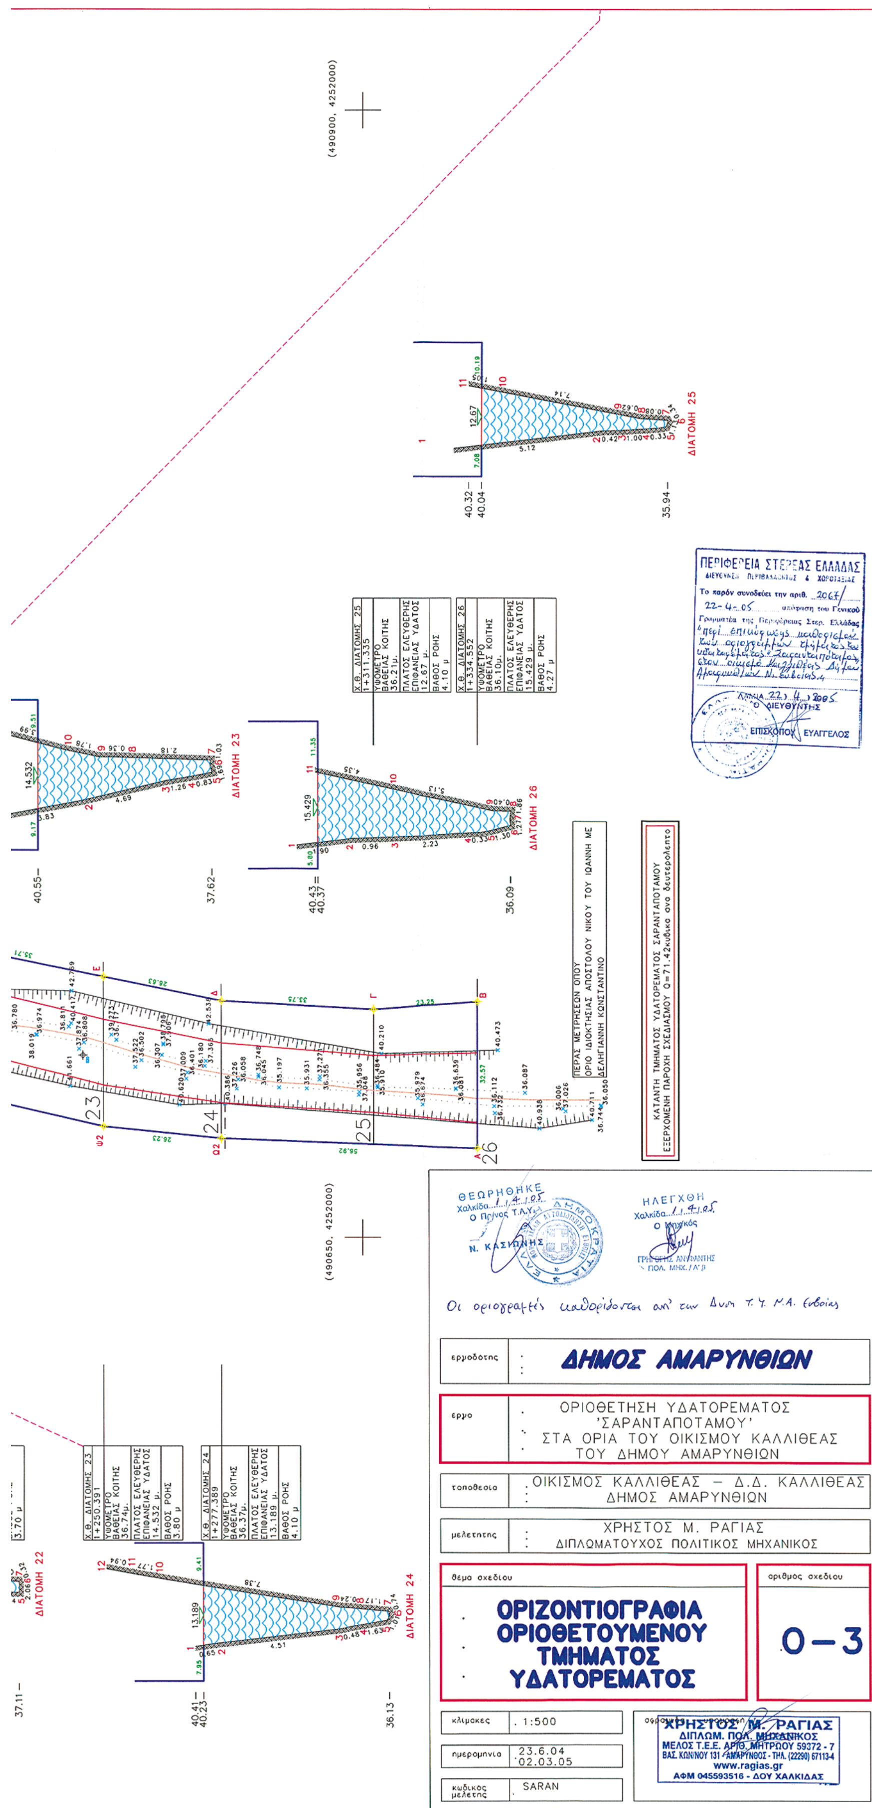
Οι οριογραμμές καθορίζονται από την Δνση Τ.Υ. Ν.Α. Ευβοίας
εργοδότης : ΔΗΜΟΣ ΑΜΑΡΥΝΘΙΩΝ
έργο : ΟΡΙΟΘΕΤΗΣΗ ΥΔΑΤΟΡΕΜΑΤΟΣ 'ΣΑΡΑΝΤΑΠΟΤΑΜΟΥ' ΣΤΑ ΟΡΙΑ ΤΟΥ ΟΙΚΙΣΜΟΥ ΚΑΛΛΙΘΕΑΣ ΤΟΥ ΔΗΜΟΥ ΑΜΑΡΥΝΘΙΩΝ
τοποθεσία : ΟΙΚΙΣΜΟΣ ΚΑΛΛΙΘΕΑΣ – Δ.Δ. ΚΑΛΛΙΘΕΑΣ ΔΗΜΟΣ ΑΜΑΡΥΝΘΙΩΝ
μελετητής : ΧΡΗΣΤΟΣ Μ. ΡΑΓΙΑΣ ΔΙΠΛΩΜΑΤΟΥΧΟΣ ΠΟΛΙΤΙΚΟΣ ΜΗΧΑΝΙΚΟΣ
θέμα σχεδίου: ΟΡΙΖΟΝΤΙΟΓΡΑΦΙΑ ΟΡΙΟΘΕΤΟΥΜΕΝΟΥ ΤΜΗΜΑΤΟΣ ΥΔΑΤΟΡΕΜΑΤΟΣ
αριθμός σχεδίου: Ο – 3
κλίμακες : 1:500
ημερομηνία : 23.6.04 02.03.05
κωδικός μελέτης : SARAN
ΧΡΗΣΤΟΣ Μ. ΡΑΓΙΑΣ ΔΙΠΛΩΜ. ΠΟΛ. ΜΗΧΑΝΙΚΟΣ
ΘΕΩΡΗΘΗΚΕ
ΗΛΕΓΧΘΗ
ΔΙΑΤΟΜΗ 22
ΔΙΑΤΟΜΗ 23
ΔΙΑΤΟΜΗ 24
ΔΙΑΤΟΜΗ 25
ΔΙΑΤΟΜΗ 26
ΠΕΡΙΦΕΡΕΙΑ ΣΤΕΡΕΑΣ ΕΛΛΑΔΑΣ

Αριθ. 847/2004 (2)

Αλλαγή χρήσης γης δημοτικής έκτασης από το αριθμ. 36 τεμάχιο του Αγροκτήματος Δ.Δ. Ξιφιανής Δήμου Αριδαίας έκτασης 4.000 τ.μ. για την ανέγερση σταυλικών εγκαταστάσεων.

Ο ΝΟΜΑΡΧΗΣ ΠΕΛΛΑΣ

Έχοντας υπόψη:

1. Τις διατάξεις του π.δ. 30/96 (ΦΕΚ 21Α΄/96) «Κώδικας Νομαρχιακής Αυτοδιοίκησης», όπως τροποποιήθηκε και ισχύει.

2. Την υπ' αριθμ. 100/25.8 2003 (ΦΕΚ 1742 Β/26.11.2003) απόφαση του Ν.Σ. Πέλλας.

3. Την υπ' αριθμ. οικ. 1954/20.1.2005 απόφαση Νομάρχη Πέλλας «περί ορισμού Αντινομαρχών».

4. Τις διατάξεις του ν. 1512/1985 (ΦΕΚ 4Α΄/1985) για τροποποίηση και συμπλήρωση Πολεοδομικών Διατάξεων κ.λ.π. και ειδικά το άρθρο 3 περί καθορισμού χρήσεων παραχωρουμένων δημοτικών εκτάσεων.

5. Τις διατάξεις του άρθρου 29 Α του ν.1558/1985 όπως αυτό προστέθηκε με το άρθρο 27 του ν. 2081/1992 (ΦΕΚ 154 Α΄).

6. Το από 17 Ιουλίου 1923 ν.δ. περί σχεδίου πόλεων, κωμών και οικισμών του κράτους, κ.λ.π. όπως ισχύει σήμερα.

7. Το υπ' αριθμ. 8783/15.3.2004 έγγραφο Δ/νσης Πολιτικής Γης Έδεσσας.

8. Το υπ' αριθμ. 443/19.2.2004 έγγραφο της 11ης Εφορείας Βυζαντινών Αρχαιοτήτων.

9. Το υπ' αριθμ. 58/3.2.2004 έγγραφο του Τμήματος Πολεοδομίας Αριδαίας.

10. Το υπ' αριθμ. 567/11.2.2004 έγγραφο του Δασαρχείου Αριδαίας (επανάληψη σε ορθό).

11. Το υπ' αριθμ. 380/6.2.2004 έγγραφο ΙΖ΄ Εφορείας Προϊστορικών και Κλασσικών Αρχαιοτήτων.

12. Το υπ' αριθμ. 437/9.2.2004 έγγραφο της Δ/νσης Τουρισμού.

13. Το υπ' αριθμ. 567/11.2.2004 έγγραφο του Δασαρχείου Αριδαίας.

14. Το υπ' αριθμ. ΔΥΠ/Β3/Φ340/3122/9.2.2004 έγγραφο Δ/νσης Υγείας Πρόνοιας - Τμήμα Υγείας Ν. Πέλλας.

15. Το υπ' αριθμ. 3179/3.2.2004 έγγραφο του Τμήματος Τοπογραφήσεων και Κτηματολογίου Έδεσσας.

16. Το υπ' αριθμ. 23/30.1.2004 έγγραφο της Κτηματικής Υπηρεσίας Ν. Πέλλας.

17. Την υπ' αριθμ. 322/2003 απόφαση του Δημοτικού Συμβουλίου Αριδαίας.

18. Το τοπογραφικό διάγραμμα σε κλίμακα 1:5000, αποφασίζουμε:


1. Καθορίζουμε τη χρήση γης του γηπέδου ΑΒΓΔΕΖΗΘΙΚΛΜΑ, που αποτελεί τμήμα του αριθμ. 36 αγροτεμαχίου Αγροκτήματος Ξιφιανής του Δήμου Αριδαίας Ν. Πέλλας, εμβαδού 4.000 τ.μ., όπως αυτό απεικονίζεται στο συνημμένο στην παρούσα απόφαση τοπογραφικό διάγραμμα με κλίμακα 1:5000, που θεωρήθηκε από το Δ/ντή Δ/νσης Πολεοδομικού Σχεδιασμού - Οικισμού και Χωροταξίας Ν.Α. Πέλλας με την από 13.4.2005 πράξη, σα χώρο για την ανέγερση σταυλικών εγκαταστάσεων.

Η απόφαση αυτή δεν απαλλάσσει τον ενδιαφερόμενο από την υποχρέωση λήψης των σχετικών αδειών και την τήρηση της 83840/3591/12.12.1986 απόφαση του Υπ. ΠΕ.ΧΩ.Δ.Ε.

Η απόφαση αυτή με το τοπογραφικό διάγραμμα να δημοσιευθεί στην Εφημερίδα της Κυβερνήσεως.

Έδεσσα, 13 Απριλίου 2005

Ο Νομάρχης κ.α.α.
Ο Α΄ Βοηθός Νομάρχης
ΔΗΜΗΤΡΙΟΣ ΦΑΡΜΟΥΖΗΣ

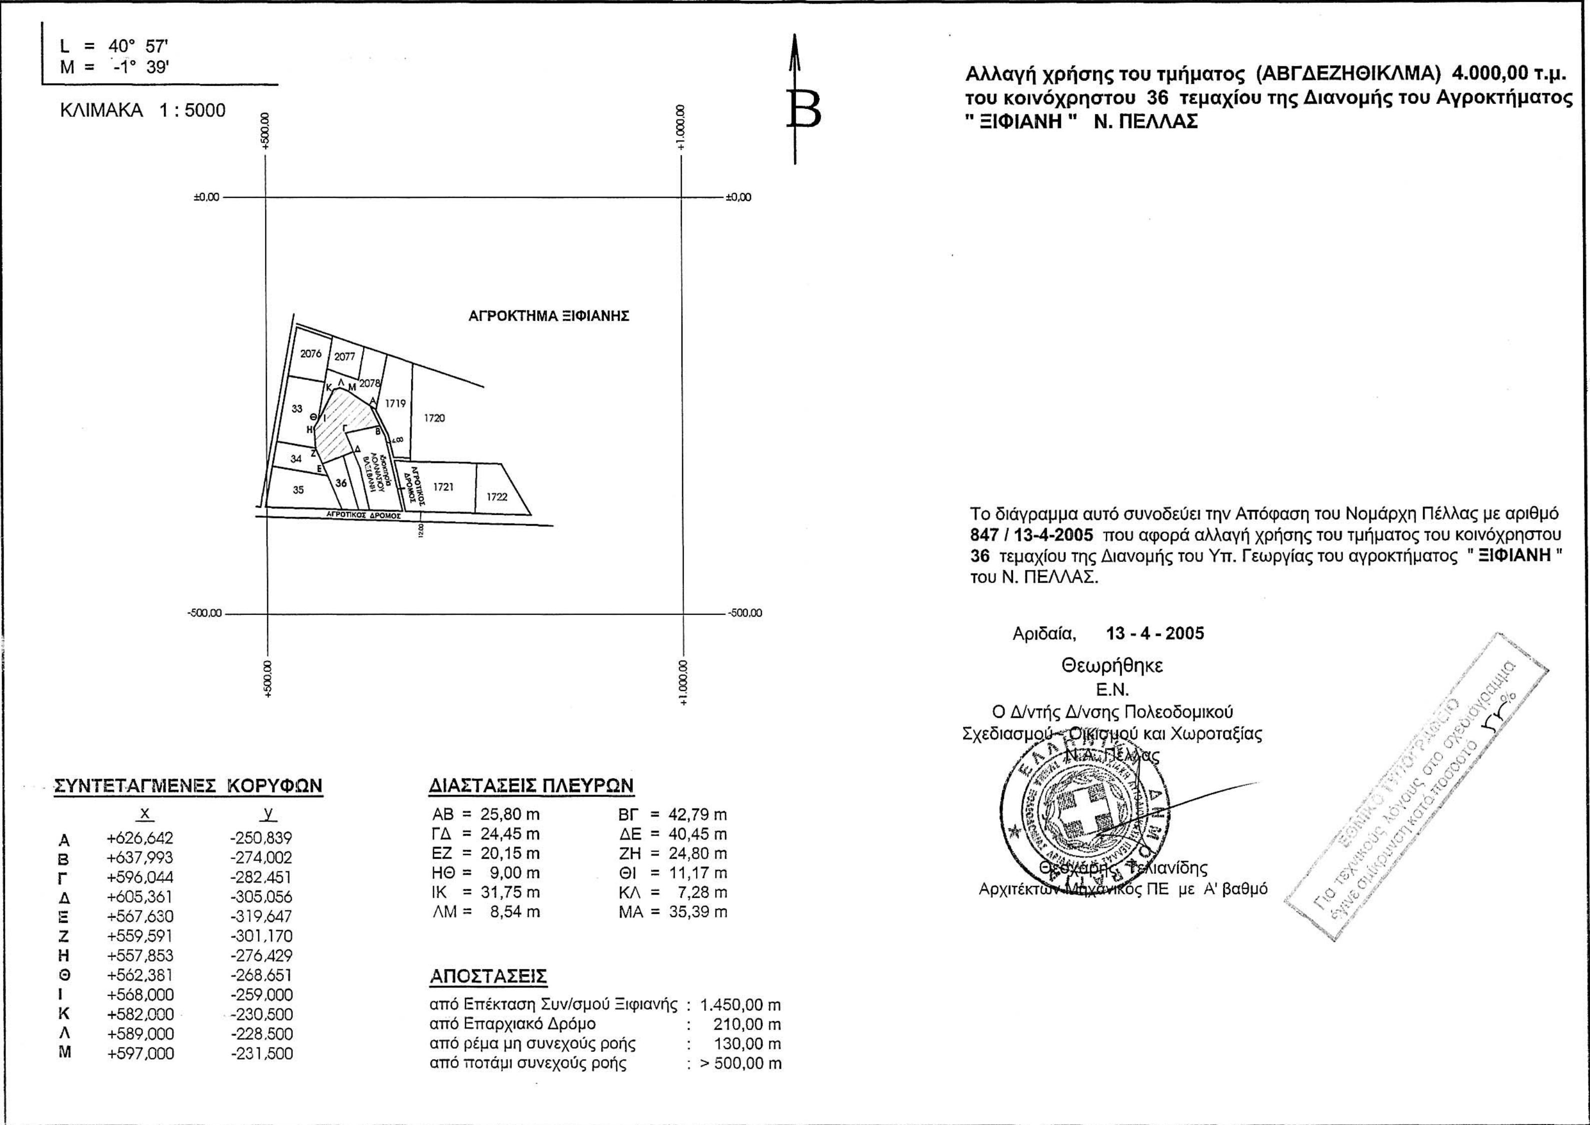

Αλλαγή χρήσης του τμήματος (ΑΒΓΔΕΖΗΘΙΚΛΜΑ) 4.000,00 τ.μ. του κοινόχρηστου 36 τεμαχίου της Διανομής του Αγροκτήματος " ΞΙΦΙΑΝΗ " Ν. ΠΕΛΛΑΣ

Το διάγραμμα αυτό συνοδεύει την Απόφαση του Νομάρχη Πέλλας με αριθμό **847 / 13-4-2005** που αφορά αλλαγή χρήσης του τμήματος του κοινόχρηστου **36** τεμαχίου της Διανομής του Υπ. Γεωργίας του αγροκτήματος **" ΞΙΦΙΑΝΗ "** του Ν. ΠΕΛΛΑΣ.

Αριδαία, **13 - 4 - 2005**

Θεωρήθηκε

Ε.Ν.

Ο Δ/ντής Δ/νσης Πολεοδομικού Σχεδιασμού - Οικισμού και Χωροταξίας Ν.Α. Πέλλας

Θεοχάρης Τελιανίδης

Αρχιτέκτων Μηχανικός ΠΕ με Α' βαθμό

Για τεχνικούς λόγους στο σχεδιάγραμμα έγινε σμίκρυνση κατά ποσοστό 55%

ΕΘΝΙΚΟ ΤΥΠΟΓΡΑΦΕΙΟ

ΣΥΝΤΕΤΑΓΜΕΝΕΣ ΚΟΡΥΦΩΝ

	x	y
Α	+626,642	-250,839
Β	+637,993	-274,002
Γ	+596,044	-282,451
Δ	+605,361	-305,056
Ξ	+567,630	-319,647
Ζ	+559,591	-301,170
Η	+557,853	-276,429
Θ	+562,381	-268,651
Ι	+568,000	-259,000
Κ	+582,000	-230,500
Λ	+589,000	-228,500
Μ	+597,000	-231,500

ΔΙΑΣΤΑΣΕΙΣ ΠΛΕΥΡΩΝ

ΑΒ = 25,80 m	ΒΓ = 42,79 m
ΓΔ = 24,45 m	ΔΕ = 40,45 m
ΕΖ = 20,15 m	ΖΗ = 24,80 m
ΗΘ = 9,00 m	ΘΙ = 11,17 m
ΙΚ = 31,75 m	ΚΛ = 7,28 m
ΛΜ = 8,54 m	ΜΑ = 35,39 m

ΑΠΟΣΤΑΣΕΙΣ

από Επέκταση Συν/σμού Ξιφιανής	: 1.450,00 m
από Επαρχιακό Δρόμο	: 210,00 m
από ρέμα μη συνεχούς ροής	: 130,00 m
από ποτάμι συνεχούς ροής	: > 500,00 m